



Erdgeschoss

Hinweis:
 Die Maße stammen aus den vom Verkäufer zur Verfügung gestellten Grundrissen.
 fehlende Maße wurden teilweise durch Aufmaß ermittelt bzw. plausibel ergänzt. Abweichungen sind möglich.
 Im Dachgeschoss wurden vorhandene Dachschrägen durch Einbauten teilweise "abgestellt". Diese Bereiche sind im Grundriss nicht aufgezeigt.

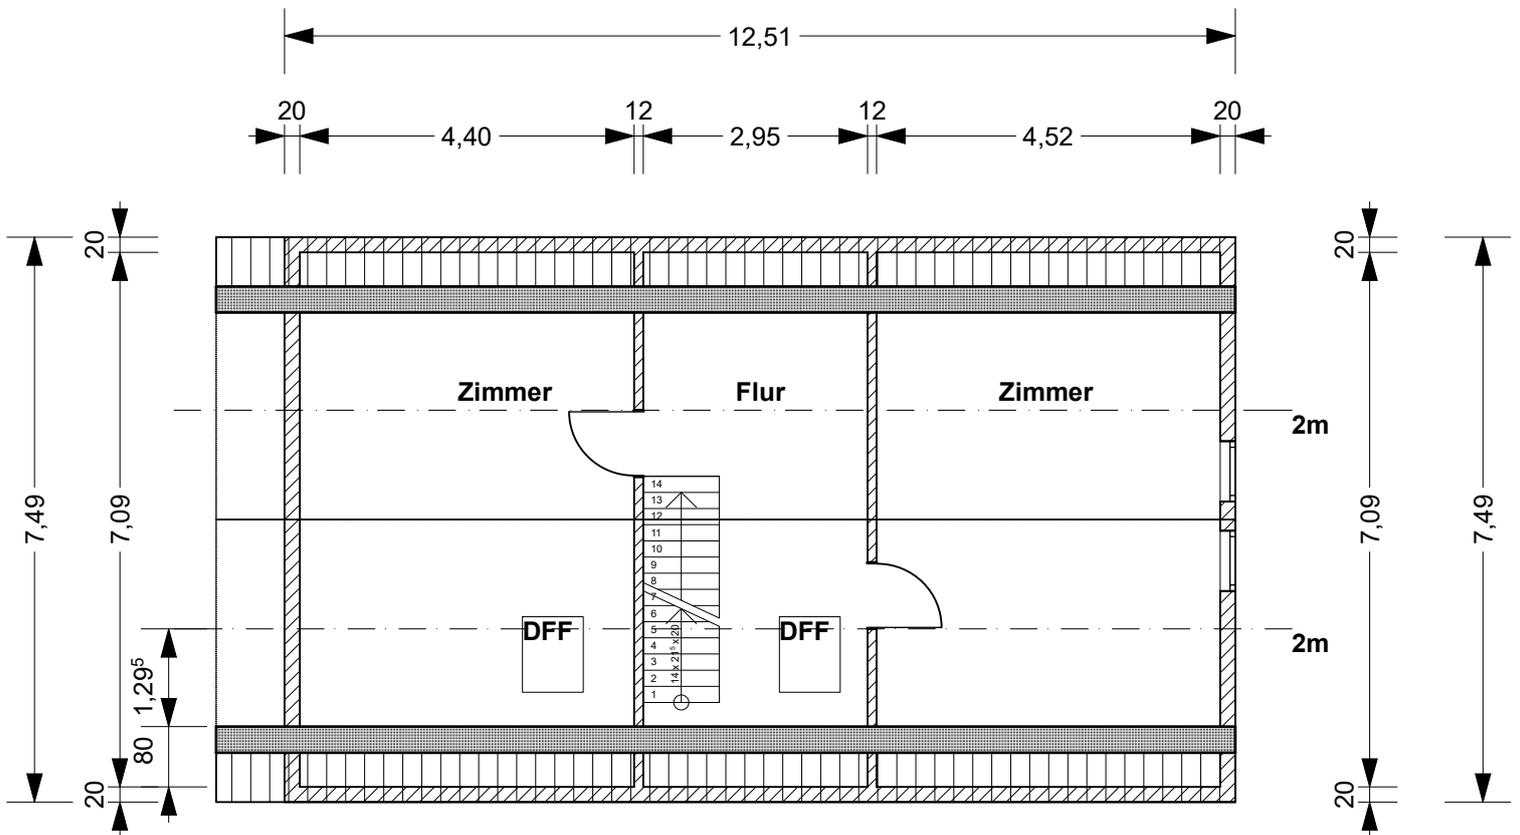

Dachgeschoss

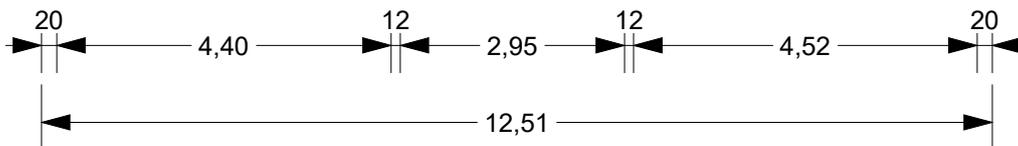

Hinweis:

Die Maße stammen aus den vom Verkäufer zur Verfügung gestellten Grundrissen. fehlende Maße wurden teilweise durch Aufmaß ermittelt bzw. plausibel ergänzt. Abweichungen sind möglich. Im Dachgeschoss wurden vorhandene Dachschrägen durch Einbauten teilweise "abgestellt". Diese Bereiche sind im Grundriss nicht aufgezeigt.