


OSTANSICHT

M 1:100

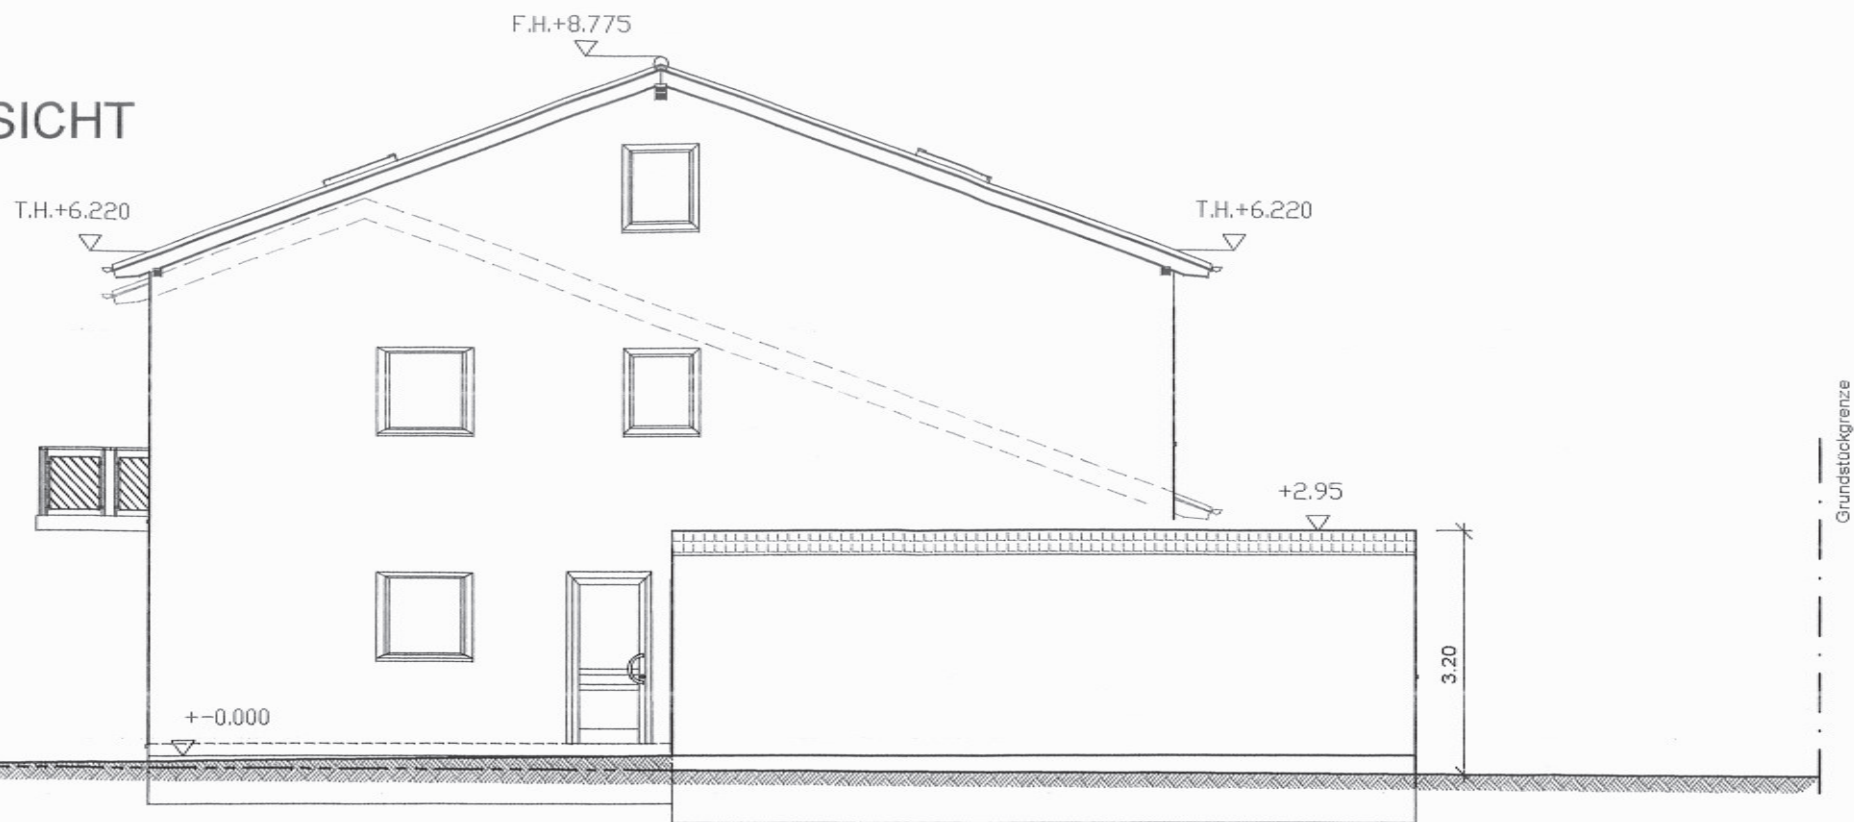


SÜDANSICHT

M 1:100




NORDANSICHT

M 1:100

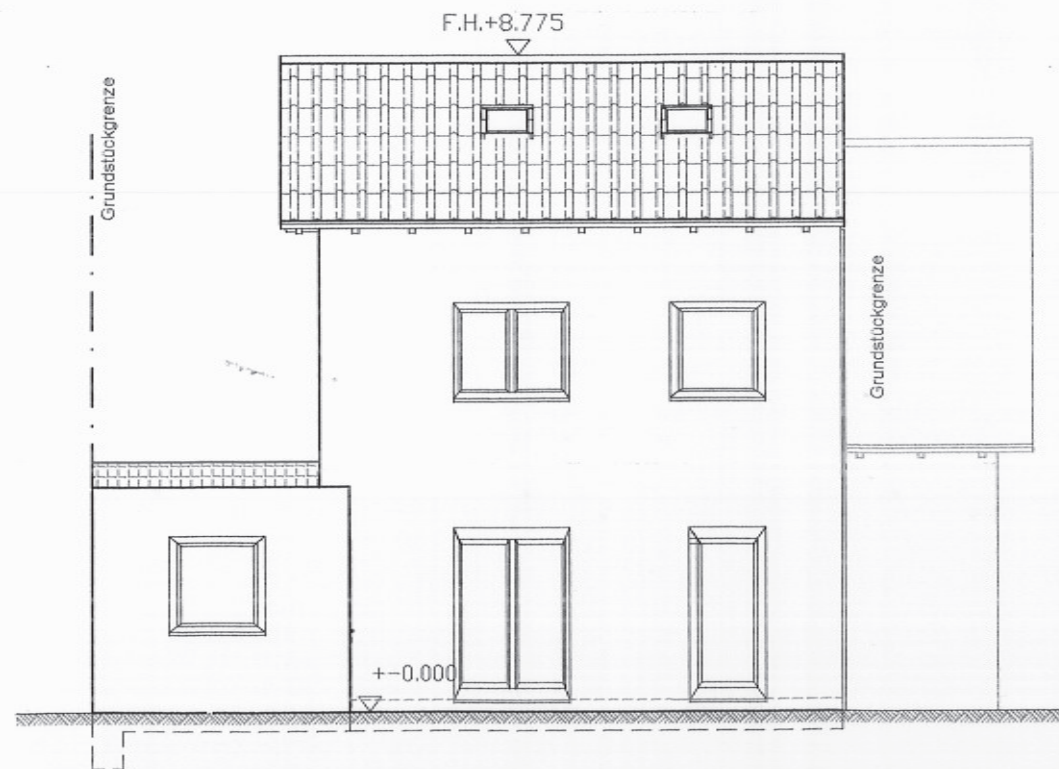

SCHNITT A-A

M 1:100

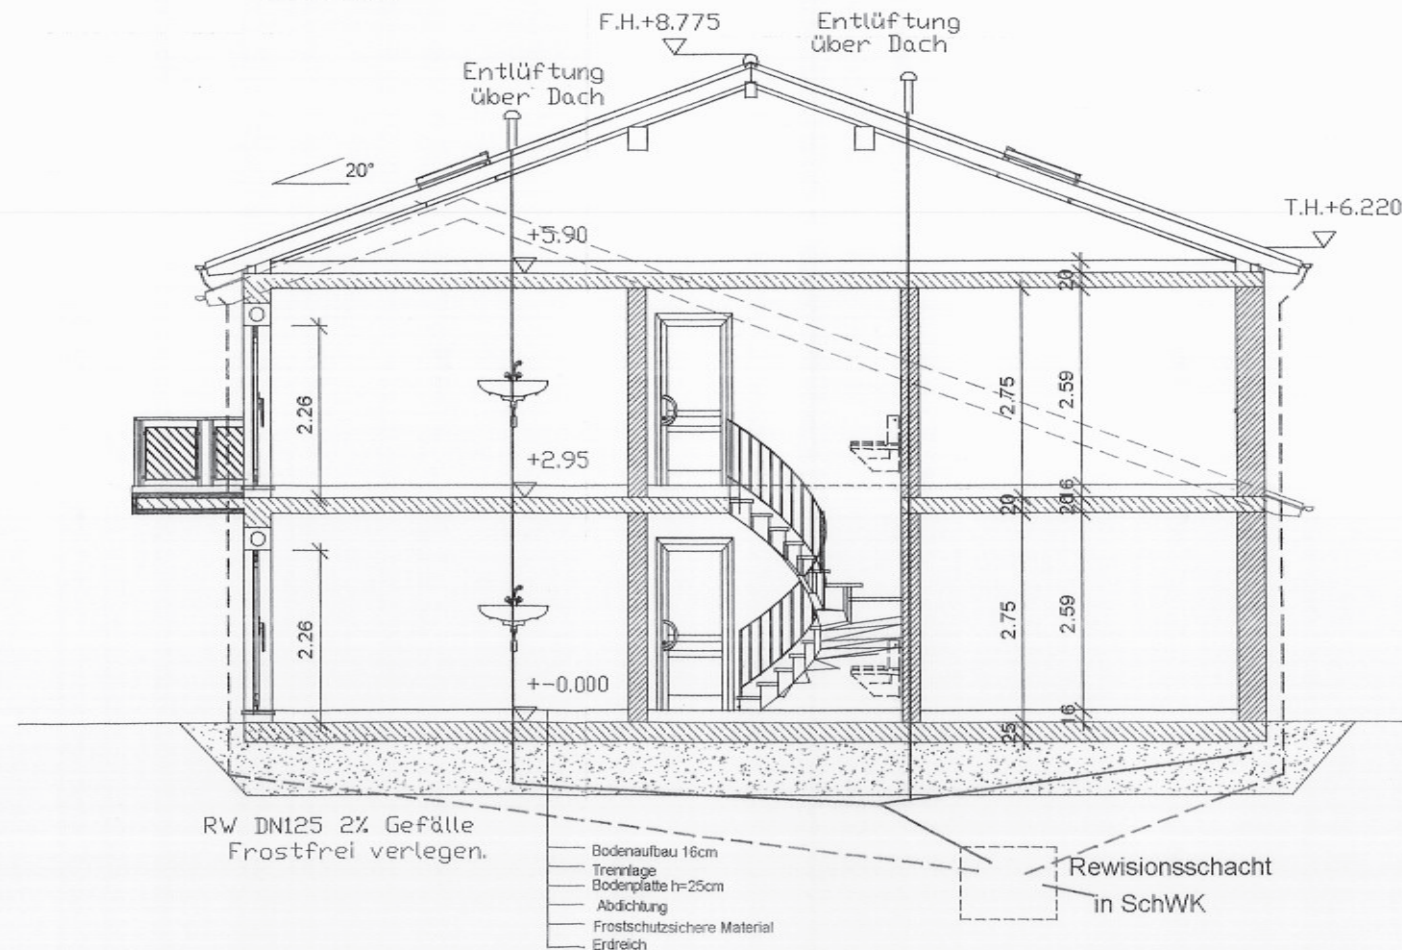


ABSTANDSFLÄCHEBERECHNUNG

M 1:100



$6.65 \times 0.40 = 2.66\text{m}$

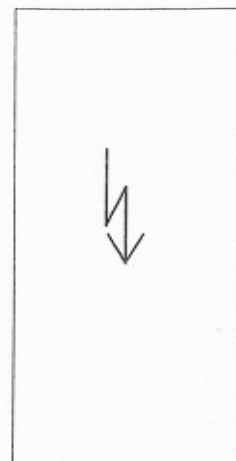

Bestehende Gebäude


587/2


$(6.60 + 2.55/3) \times 0.40 = 2.98\text{m}$

587/2

ERDGESCHOSS

M 1:100

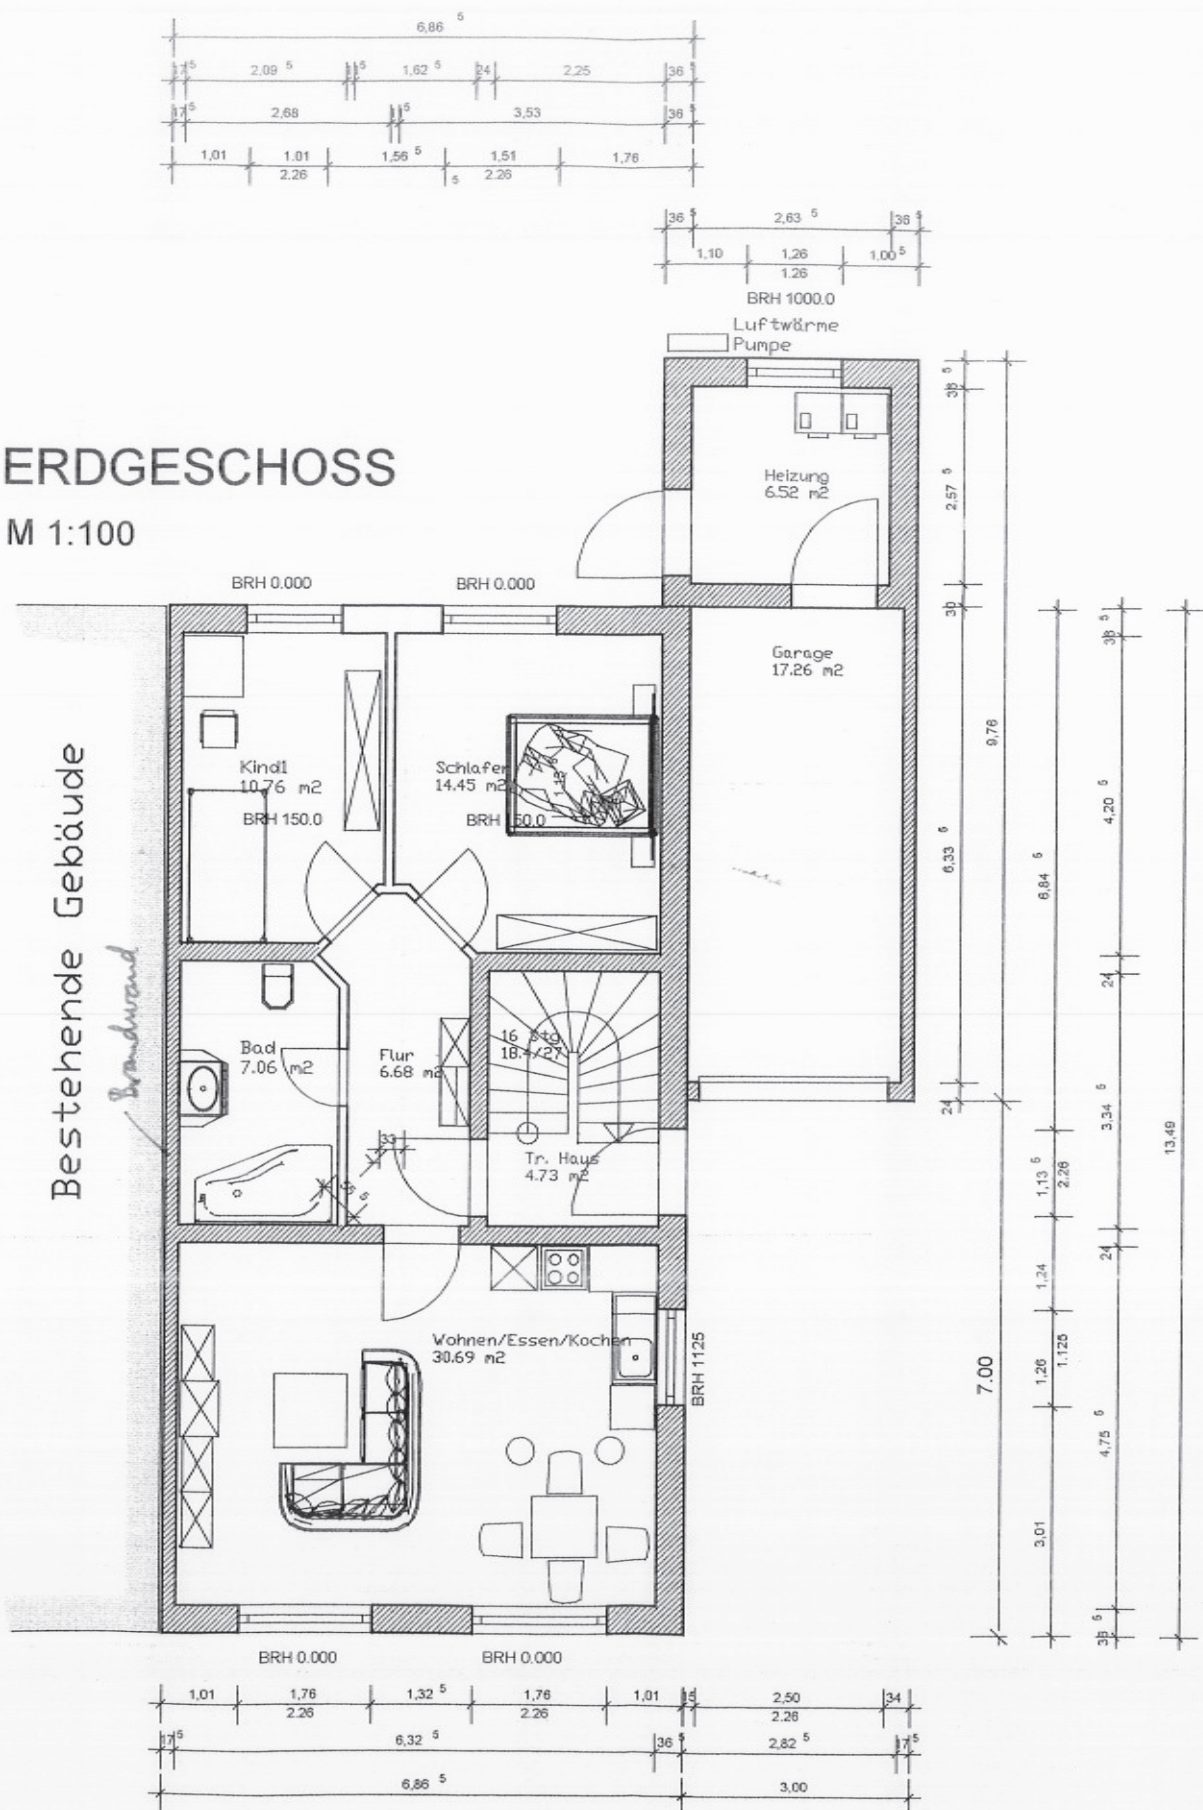


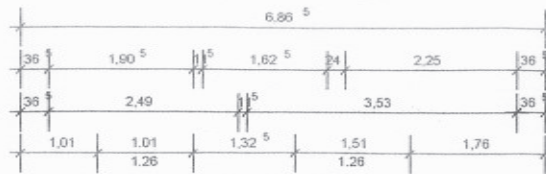


OBERGESCHOSS

M 1:100


Bestehende Gebäude

Brandwand

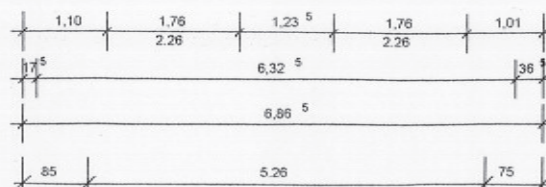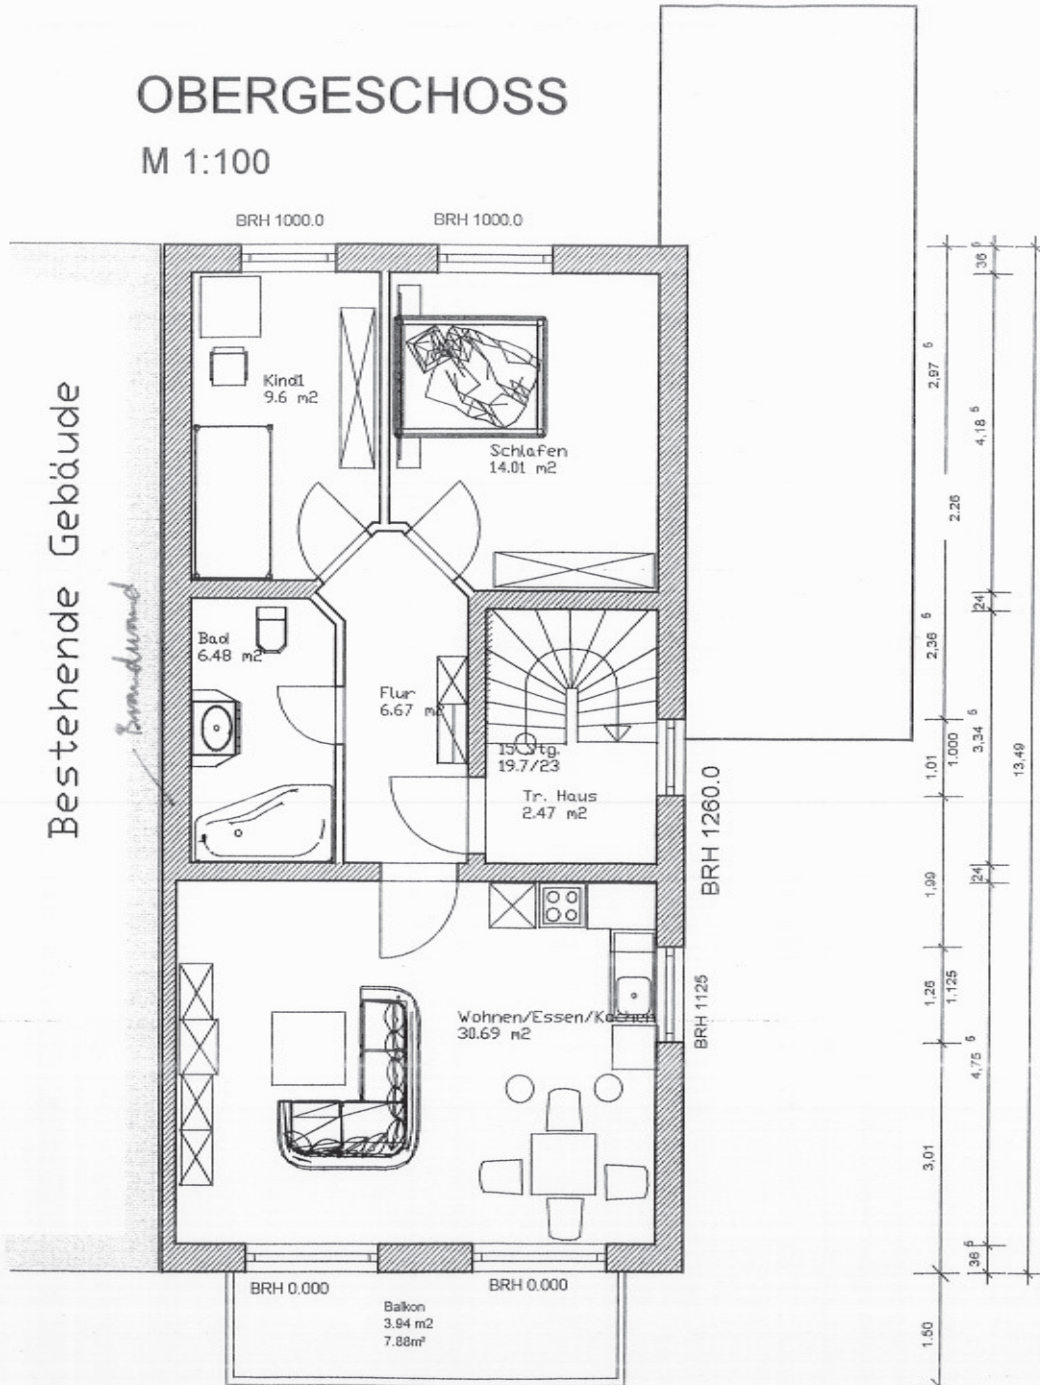

DACHGESCHOSS

M 1:100

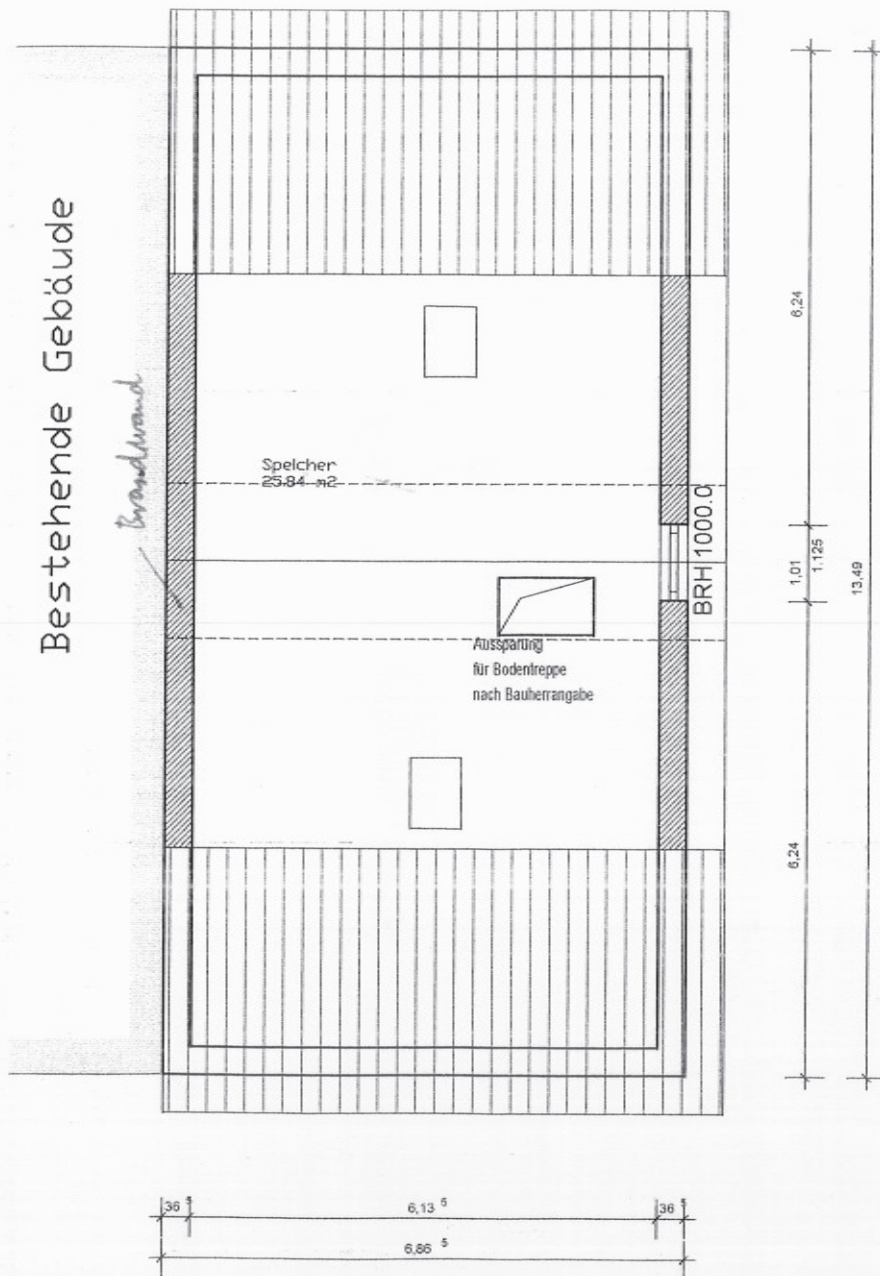

Alle Brüstungshöhen bezogen
auf OK-Rohdecke

DIESE ZEICHNUNG DIENT NUR DEN
GENEHMIGUNG IHRES BAUVORHABEN
ES IST KEINE AUSFÜHRUNGSZEICHNUNG
MASSE SIND AM BAU PRÜFEN!